

Ausbauprojekt Güterstrassen

Projekt

Situation 1:7'500 (mit Gewässerschutzkarte)

GENERELLES PROJEKT (AUFLAGEPROJEKT)

- Legende:
- Allgemeines

■ ■ ■

Gemeindegrenze

—

Parzellengrenze

■

Wald

■

Bauzone
- Perimeter

Beizugsperimeter

Bearbeitungsperimeter
- Erschliessungsanlagen

●

Punktueller Ausbau

13%

Güterstrasse inkl. Längsgefälle (Tragschicht mit Schwarzbelag)

13%

Güterstrasse inkl. Längsgefälle (Tragschicht mit Kiesdeckschicht)

13%

Güterstrasse inkl. Längsgefälle (Betonspurweg)

●

Strassennummer

⊕

Brücke

⚡

Fahrverbot mit Gewichtsbeschränkung

—

Güterstrasse mit Schneeräumung
- Wasserversorgung

●

Reservoir

■

ungefasste Quelle

●

gefasste Quelle

■

gefasste Mineralquelle

■

laufender Brunnen

⊕

Stufenpumpwerk
- Gewässerschutz

■

Gewässerschutzbereich Au

■

Gewässerschutzbereich Ao

■

Gewässerschutzzone S

■

Gewässerschutzzone SS

■

Gewässerschutzzone S1

■

Gewässerschutzzone S2


■

Gewässerschutzzone S3
- Konflikte

●

Konflikt Ausbau / Neubau Güterstrasse mit Gewässer

Übersicht Perimeter:

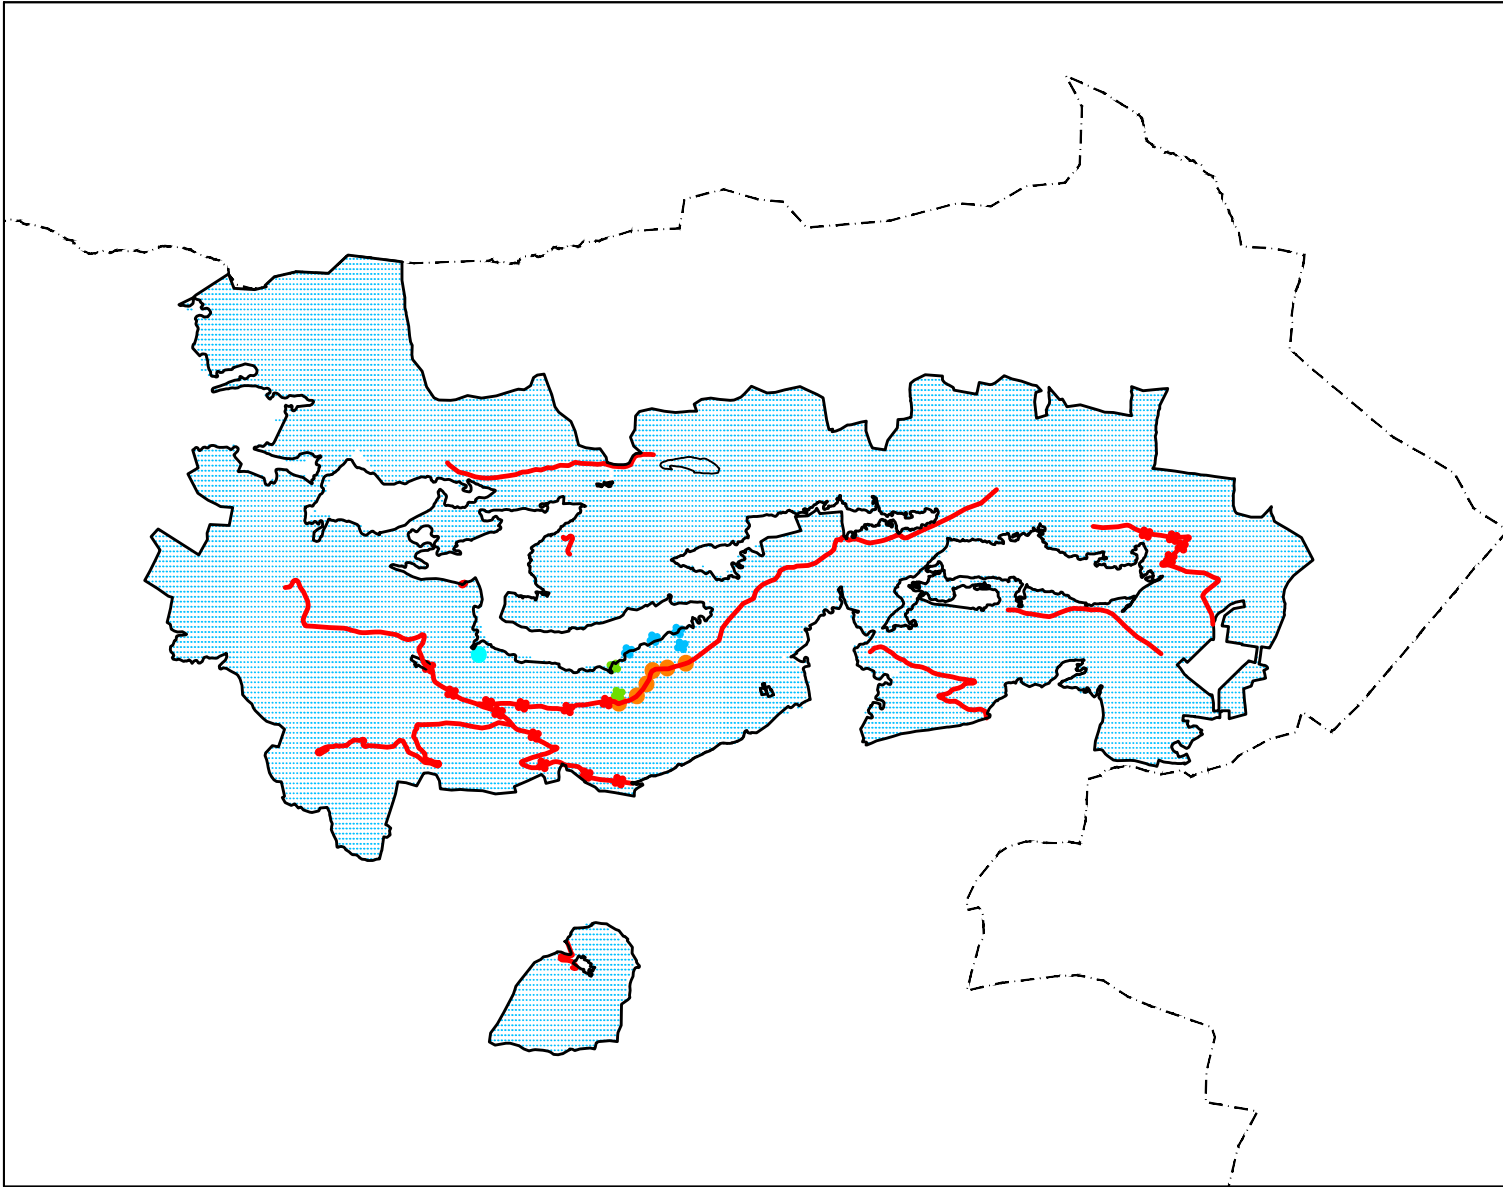

Gezeichnet	CLJ	20.09.2013	Auftrags-Nr.	50'0061.0024	Plan-Nr.
Geprüft	RBs	13.06.2014	Format	60 x 147	
Geändert	A	CLJ	13.06.2014	Massstab	500061.0024.003
	B	MCa	06.06.2019	1:7500	
HMO Thuis - Flims Maien - Chur Brenz - Küllis					

