

Ausbauprojekt Güterstrassen


Gebäudenutzung

Situation 1:7'500

GENERELLES PROJEKT (AUFLAGEPROJEKT)

Zur Information
Stand 2013

Übersicht Perimeter:

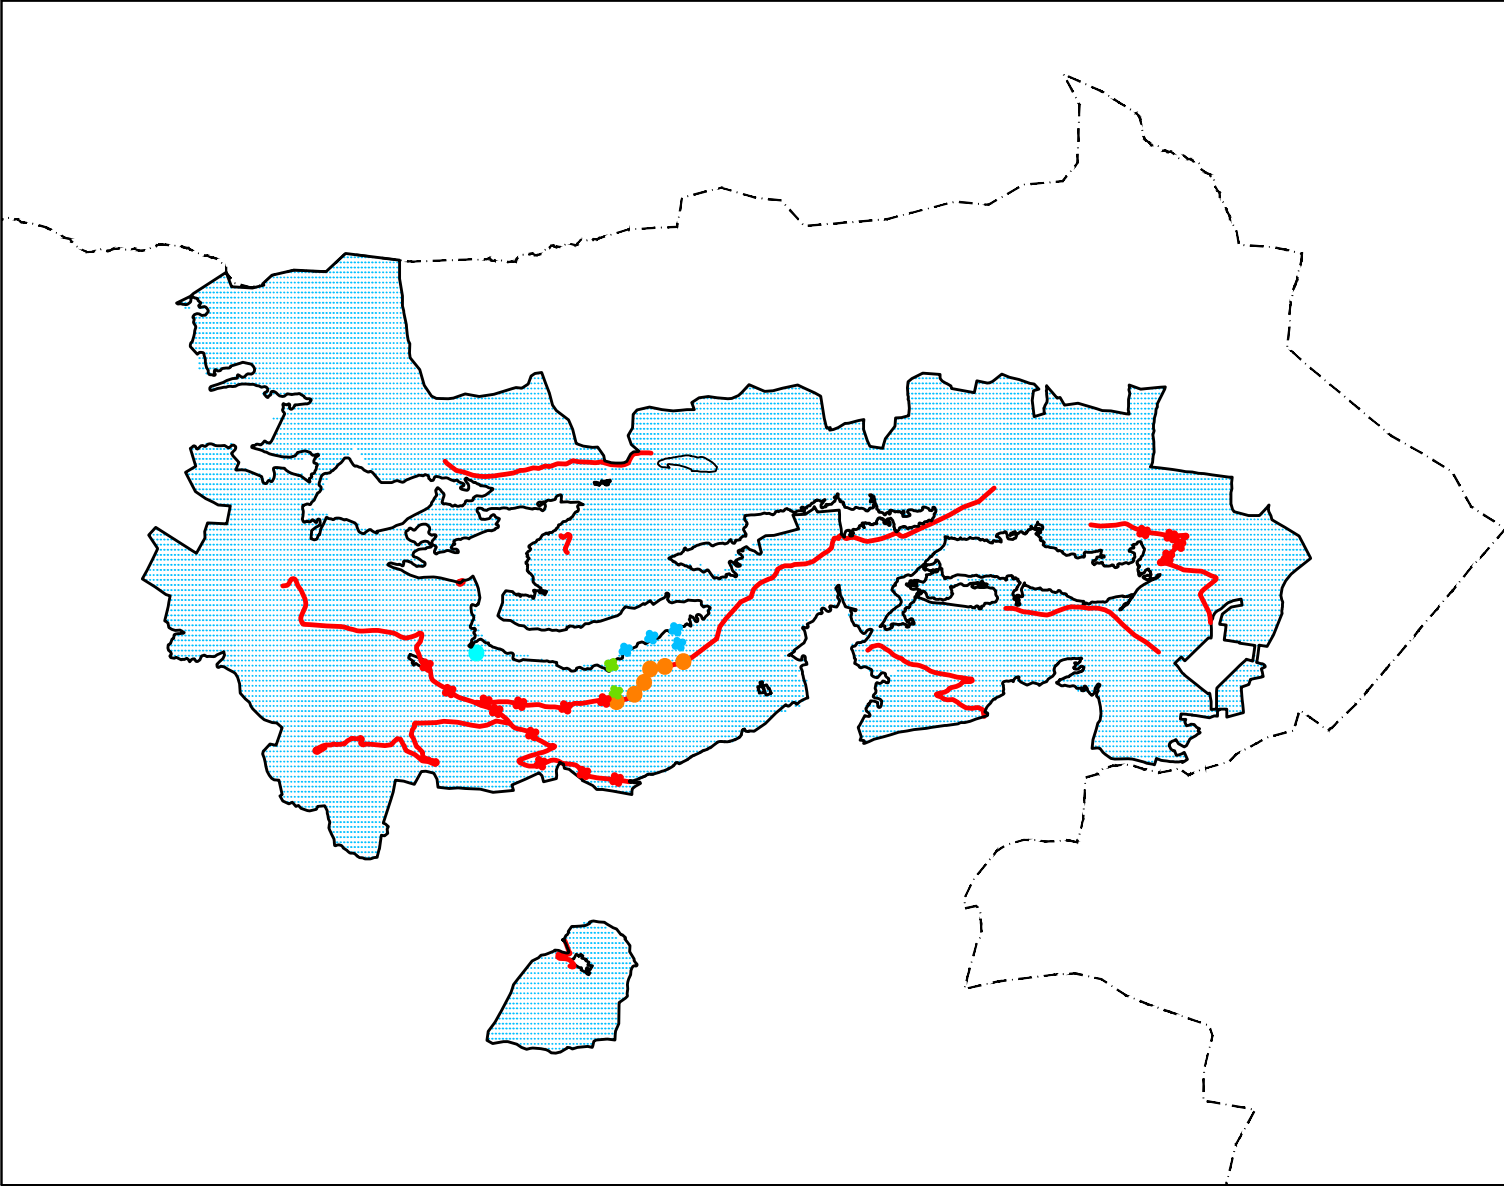

Geszeichnet	CU	20.09.2013	Auftrags-Nr.	500061.0024	Plan-Nr.
Gepflicht	RBa	20.09.2013	Format	60 x 147	
Geländort	A	MCa	06.06.2016	Maassstab	1:7500
	B				500061.0024.007
 Thuis Films Mollen, Chur Brenz, Küblis					

Legende:

Allgemeines

- Gemeindegrenze
 - Parzellengrenze
 - Bauzone
 - Wald
- Perimeter
- Bezugssperimeter
 - Bearbeitungssperimeter

Erschliessungsanlagen

- Güterstrasse - vollständige(r) Sanierung/Ausbau
- Güterstrasse - punktueller Ausbau
- Strassennummer

Gebäudenutzung ausserhalb der Bauzonen

- Landwirtschaftlich, benutzt (Ökonomiebauten/Wirtschaftsgebäude; Ställe, Schopf etc.)
- Landwirtschaftlich, nicht benutzt (Ökonomiebauten/Wirtschaftsgebäude, welche leer stehen)
- Landwirtschaftlich, temporär benutzt (temporäre Wohnmöglichkeiten der Landwirte; Bsp. Maiensässe)
- nicht landwirtschaftlich, benutzt (Hauptwohnsitz der Landwirte)
- nicht landwirtschaftlich, benutzt als 2. Wohnung (Ferienhäuser, Maiensässe etc.)

Landschaftlicher Hochbau der sieben grössten Haupterwerbsbetriebe

- Wohngebäude Brunhold Werner
- Wirtschaftsgebäude Brunhold Werner
- Wohngebäude Rubitschön Mario
- Wirtschaftsgebäude Rubitschön Mario
- Wohngebäude Raschein Maria + Luzius
- Wirtschaftsgebäude Raschein Maria + Luzius
- Wohngebäude Hitz Nina
- Wirtschaftsgebäude Hitz Nina
- Wohngebäude Hitz Peter
- Wirtschaftsgebäude Hitz Peter (Gemeinschaftsstill mit Hagmann Jörg und Brasser Simon)
- Wohngebäude Kurath Martin
- Wirtschaftsgebäude Kurath Martin
- Wohngebäude Wisler Simon
- Wirtschaftsgebäude Wisler Simon

