




Kanton Graubünden  
Gemeinde Churwalden

# Genereller Erschliessungsplan 1:2 000

## Verkehr

## Malix

### Mitwirkungsauflage

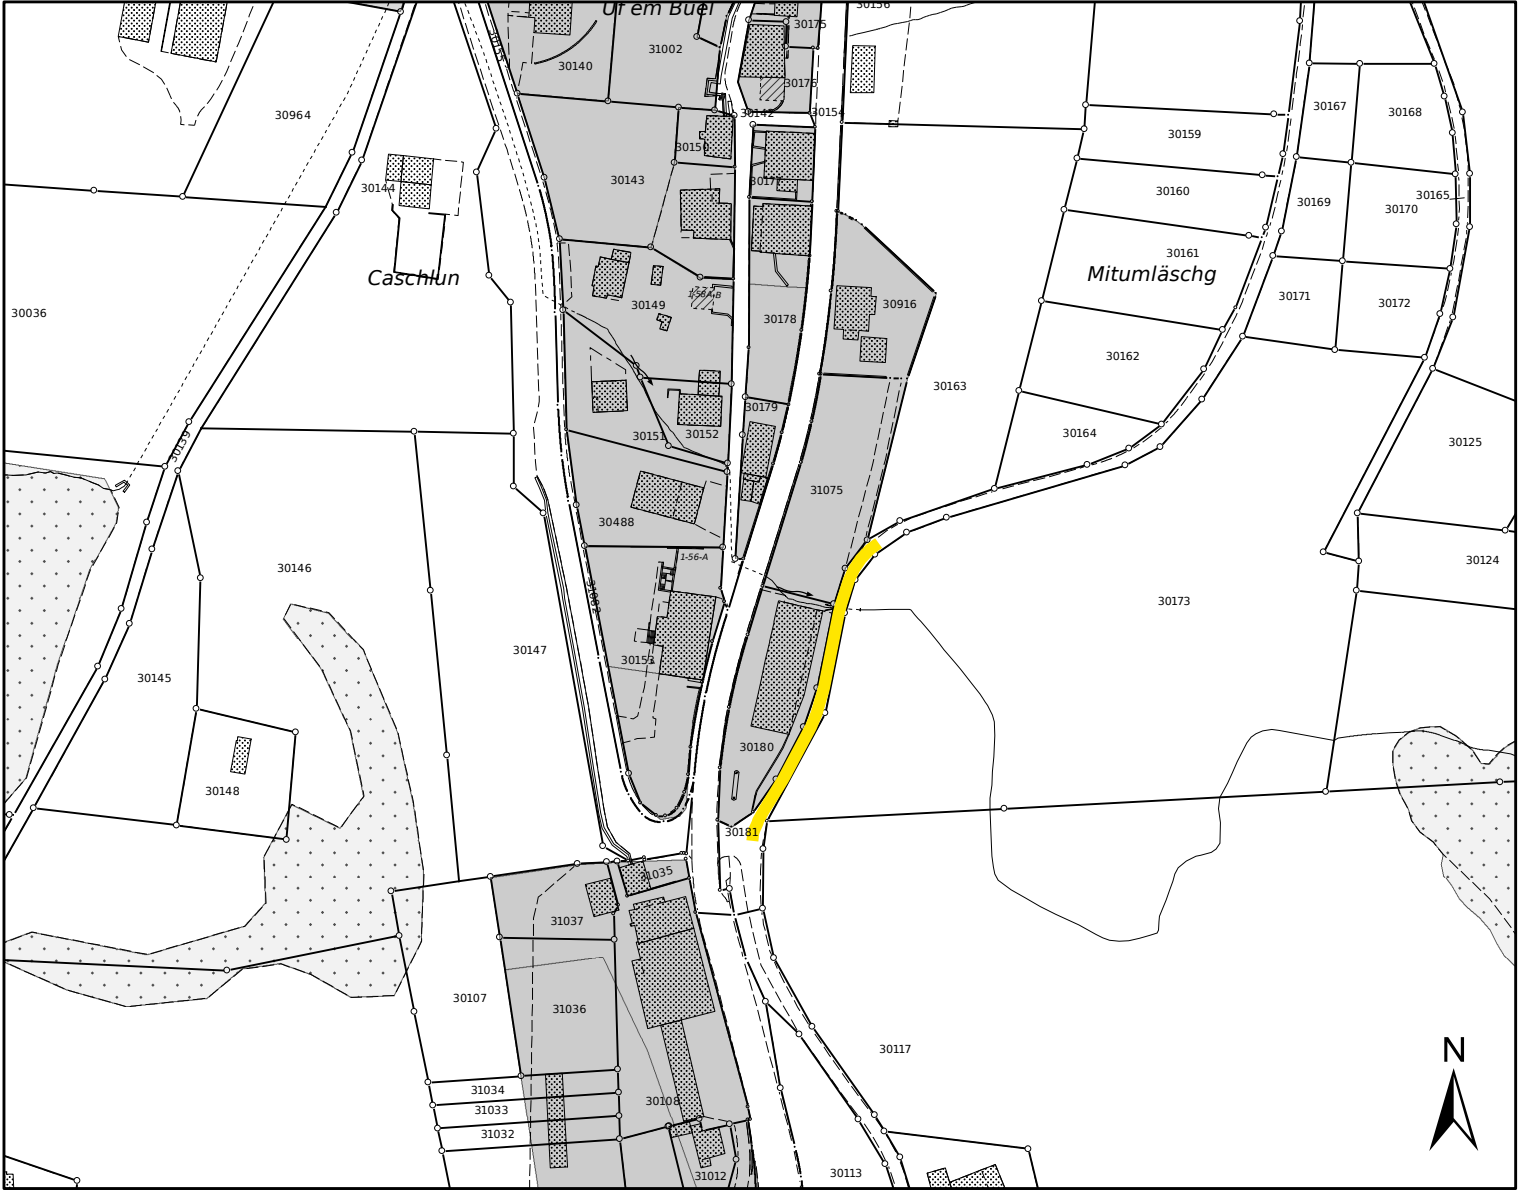

### Festlegung

bestehend

 Erschliessungsstrasse Art. 56 BauG

### Informative Inhalte

Orientierend

 Wald WaG/KWaG

Hinweisend

 Bauzone

**WaG** Bundesgesetz über den Wald  
**KWaG** Kantonales Waldgesetz  
**BauG** Baugesetz der Gemeinde

Von der Gemeindeversammlung beschlossen am:

Der Gemeindepräsident:

Der Gemeindeschreiber:

Von der Regierung genehmigt am:

RB:

Der Präsident:

Der Kanzleidirektor:

**Stauffer & Studach** Raumentwicklung

Stauffer & Studach AG | Alexanderstrasse 38 | CH-7000 Chur  
+41 81 258 34 44 | info@stauffer-studach.ch | www.stauffer-studach.ch