



Kanton Graubünden
Gemeinde Churwalden

Genereller Erschliessungsplan 1:2 000

Verkehr

Churwalden

2. Mitwirkungsaufgabe

Von der Gemeindeversammlung beschlossen am:

Der Gemeindepräsident:




Der Gemeindeschreiber:

Von der Regierung genehmigt am:

RB:

Der Präsident:

Der Kanzleidirektor:

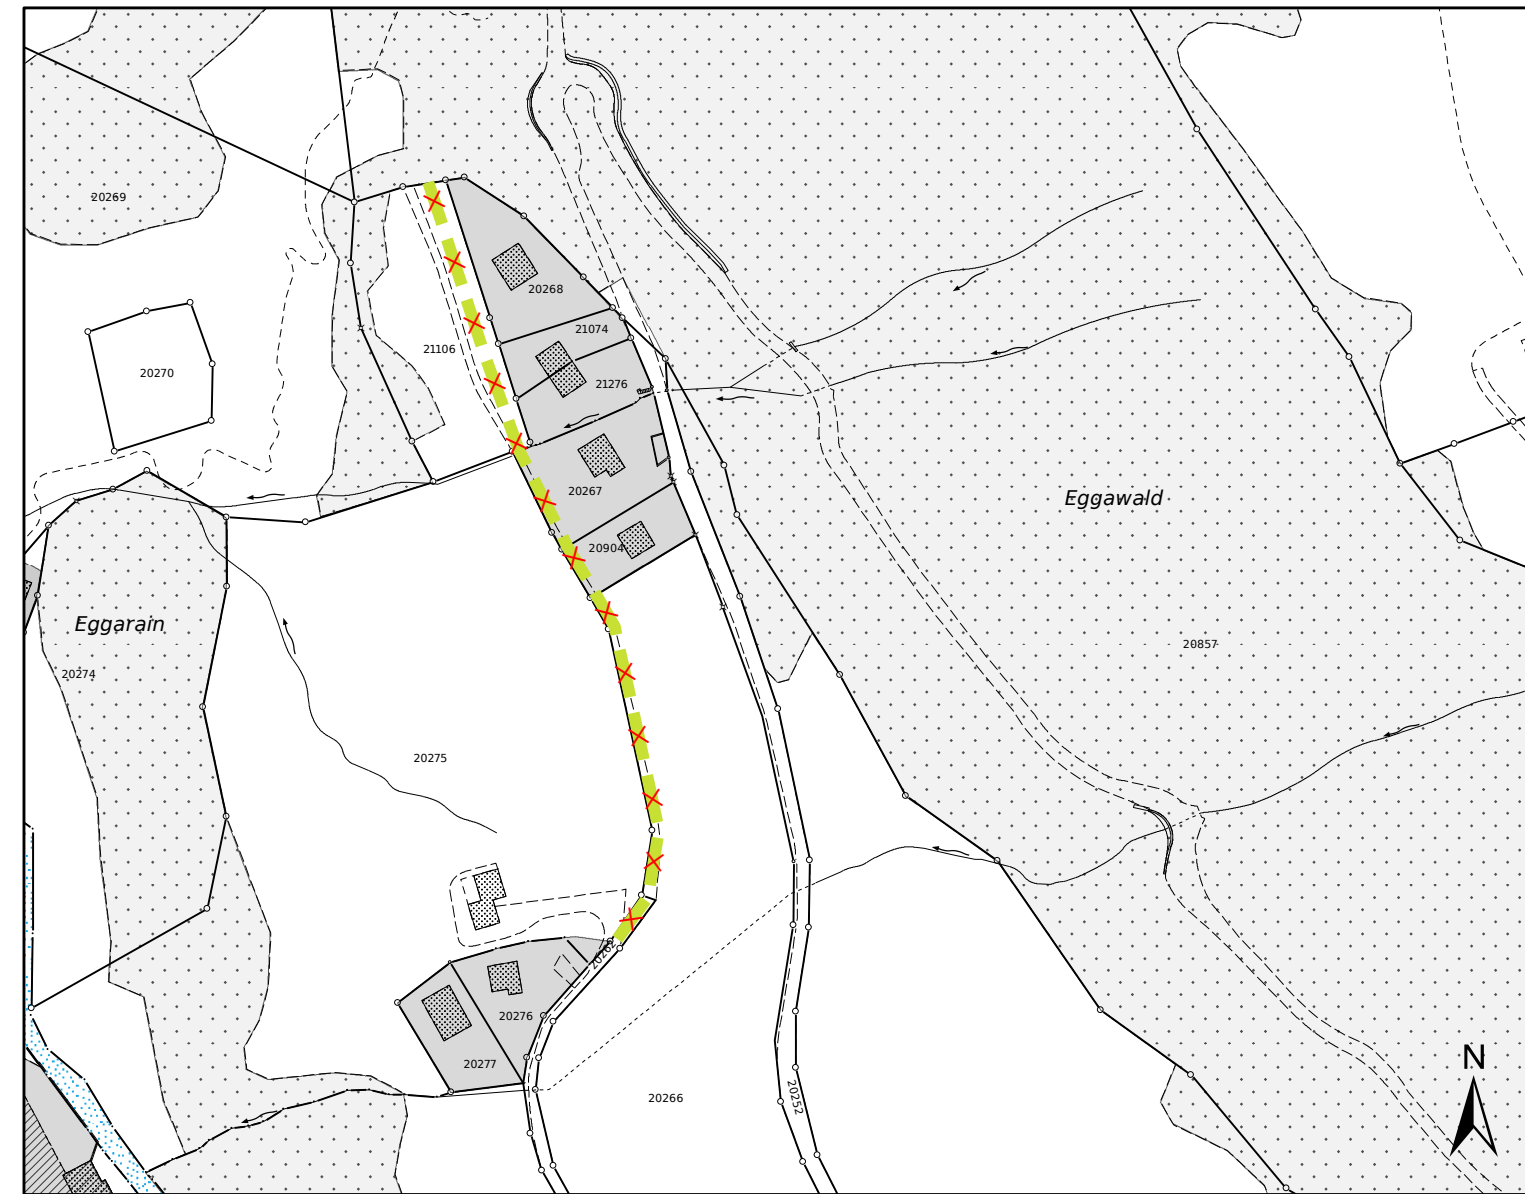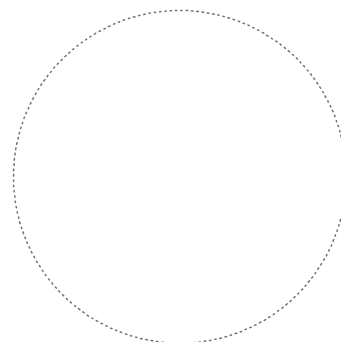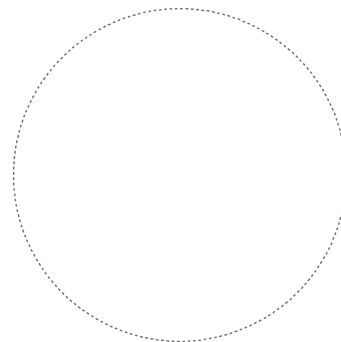

Festlegung aufheben

geplant

Private Erschliessungsstrasse

Art. 56 BauG

Informative Inhalte

Orientierend

Wald

WaG/KWaG

Hinweisend

Bauzone

Gewässer

WaG Bundesgesetz über den Wald
KWaG Kantonales Waldgesetz
BauG Baugesetz der Gemeinde